
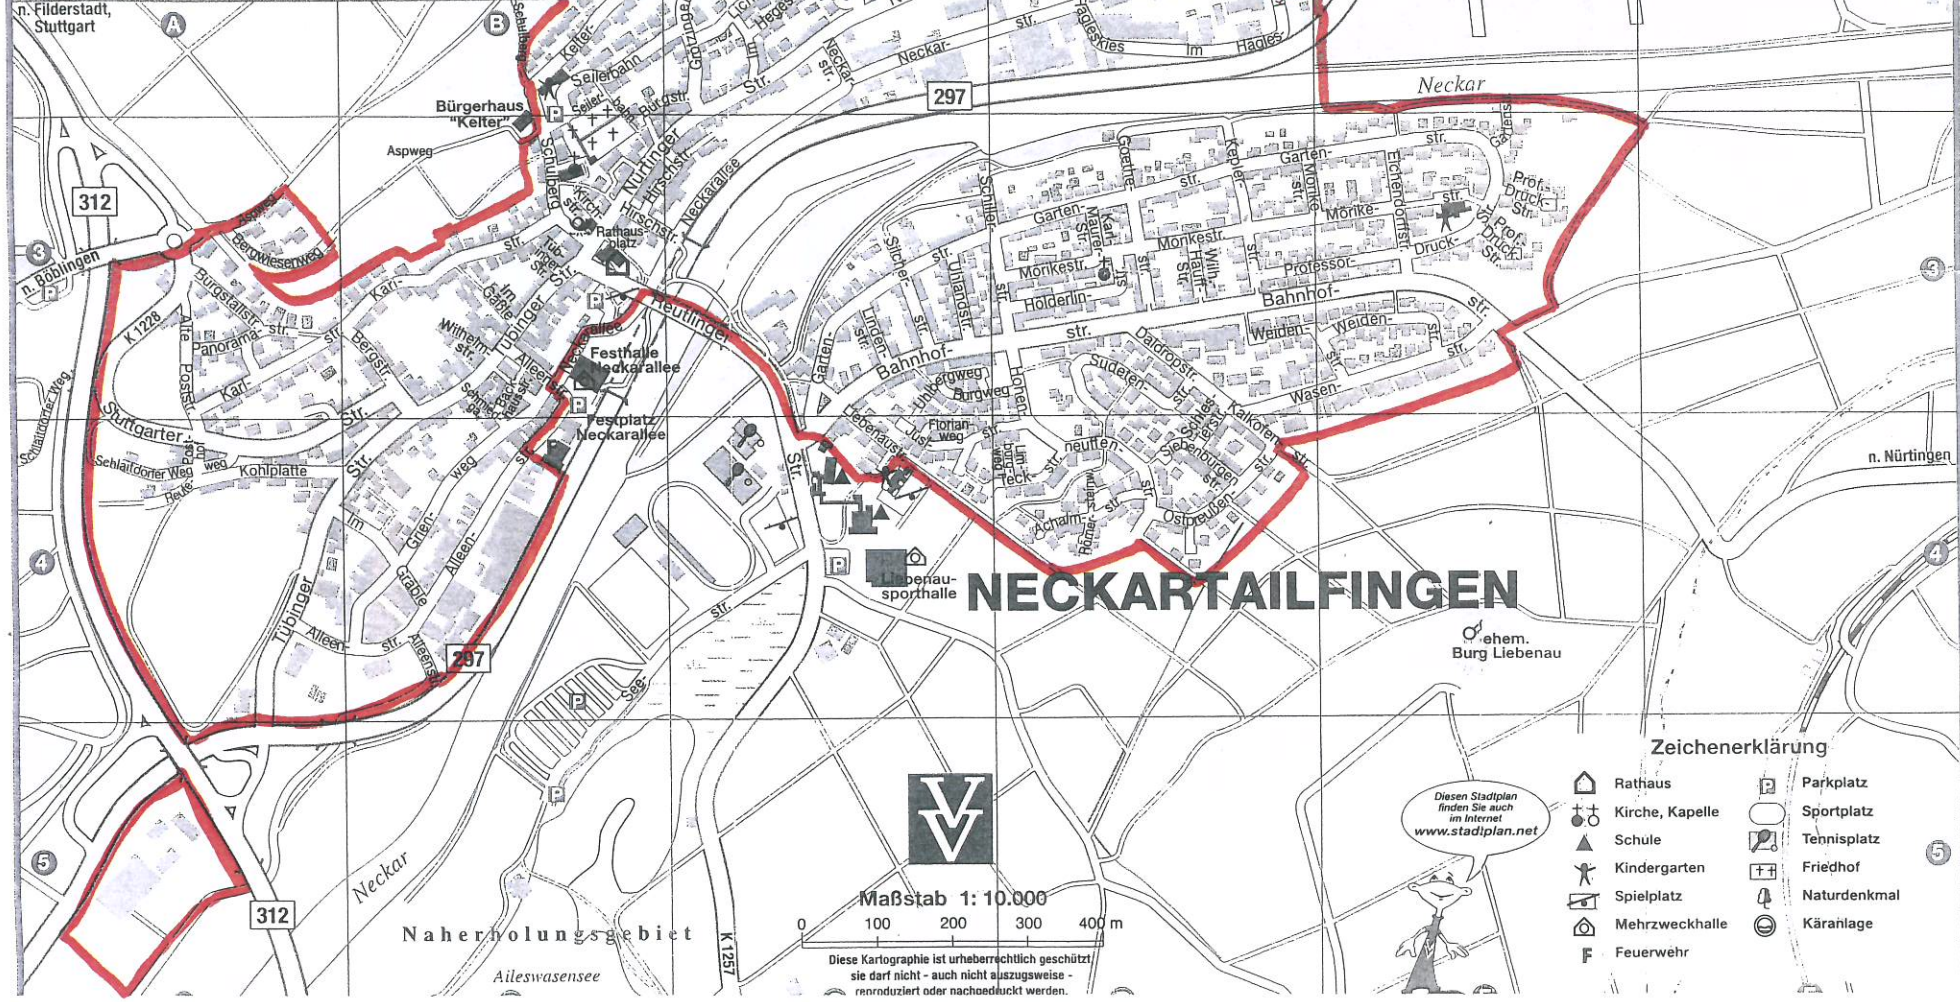


Lageplan vom 19.12.17

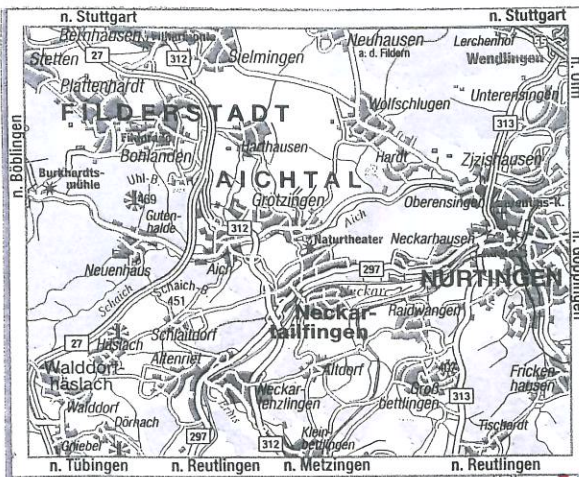

Maßstab 1: 10.000
0 100 200 300 400 m

Diese Kartographie ist urheberrechtlich geschützt, sie darf nicht - auch nicht auszugsweise - reproduziert oder nachgedruckt werden.

Zeichenerklärung

- Rathaus
- Kirche, Kapelle
- Schule
- Kindergarten
- Spielplatz
- Mehrzweckhalle
- Feuerwehr
- Parkplatz
- Sportplatz
- Tennisplatz
- Friedhof
- Naturdenkmal
- Käranlage

Diesen Stadtplan finden Sie auch im Internet www.stadtplan.net

