


ANSICHT NORD-OST

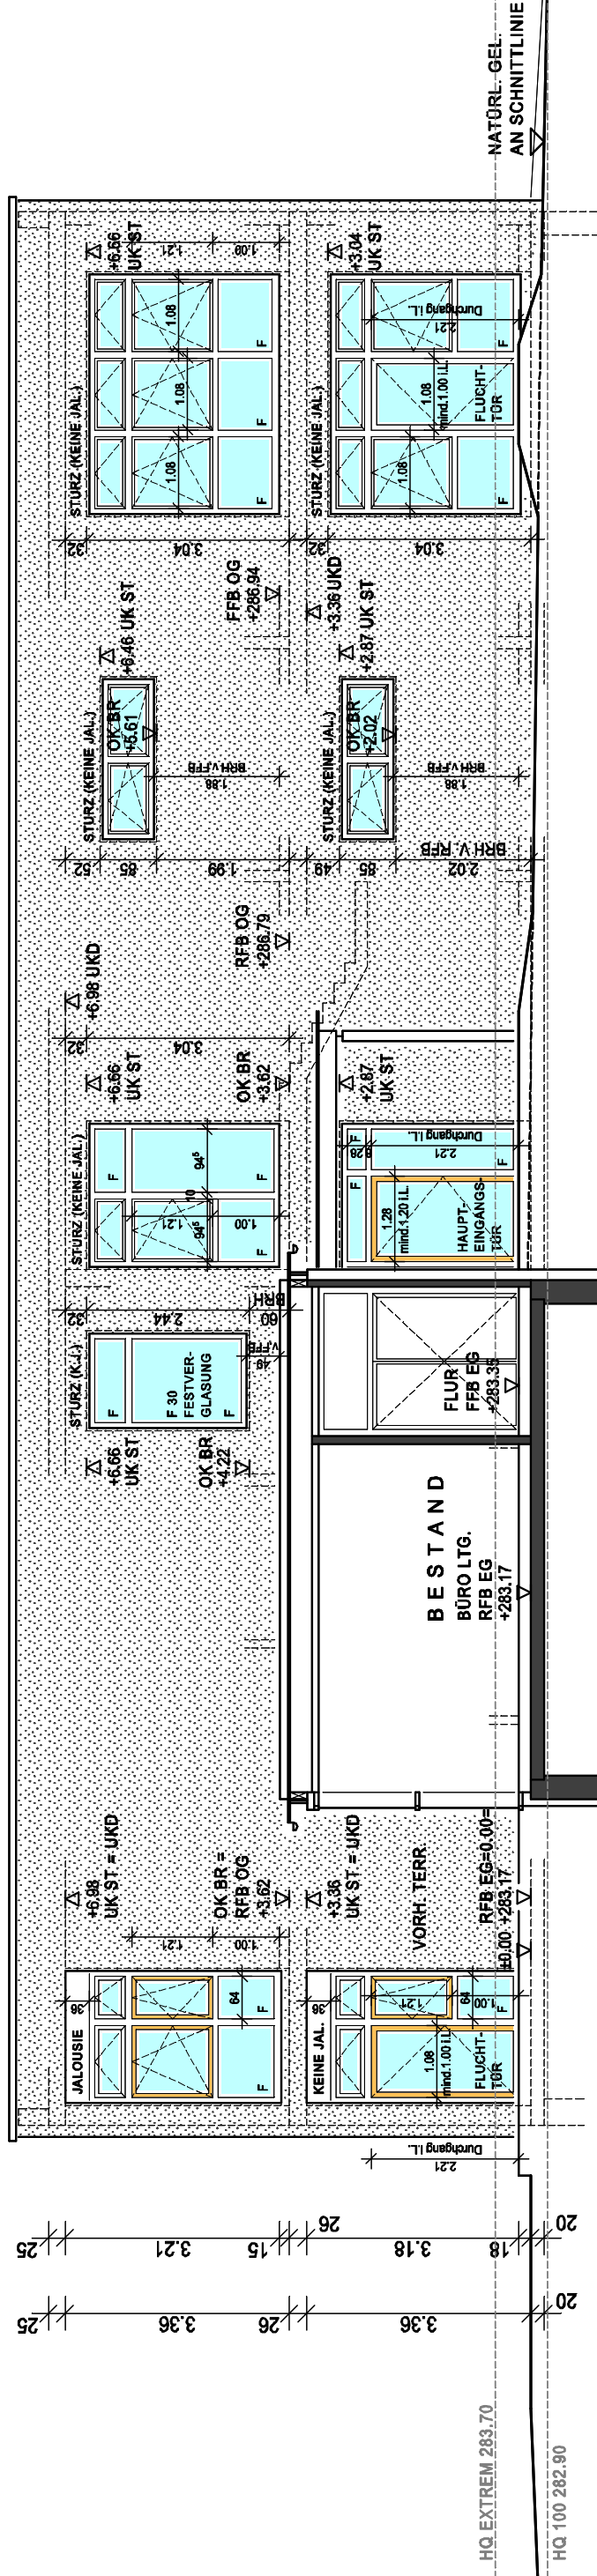

EG	90	2.06	10.49	4.19	2.48	2.40 ^s	3.68	90
OG	90	2.06	8.07 ^s	4.19	2.48	2.40 ^s	3.68	90
EG	16 ^s	90	5.72 ^s	17 ^s	3.33	17 ^s	6.16 ^s	20
OG	16 ^s	90	6.87	17 ^s	3.33	17 ^s	6.16 ^s	20
16 ^s	90	4.74	8.11	15.88 ^s	Gesamtmaß o.Dä.			
		ohne Dämm.		+275.00				

VORABZUG

A. G. Kommitz Dipl. Ing. (FH) Fachrichtung
Architektur
Aspweg 2, 72986 Neckarhallen, Tel.: 07127/922646, Fax 922647
Projekt: ANBAU VON 2 GRUPPEN AN BEST. LIEBENAU-HGA
LIEBENAUSTRASSE 14
72986 NECKARHALLEN

ANSICHT NORD-OST
Plan Nr.: _____
Maßstab: _____
Genehmigt: 07.03.2023
Gezeichnet: _____

W05 1:50