ANSICHT SÜD-WEST VARA

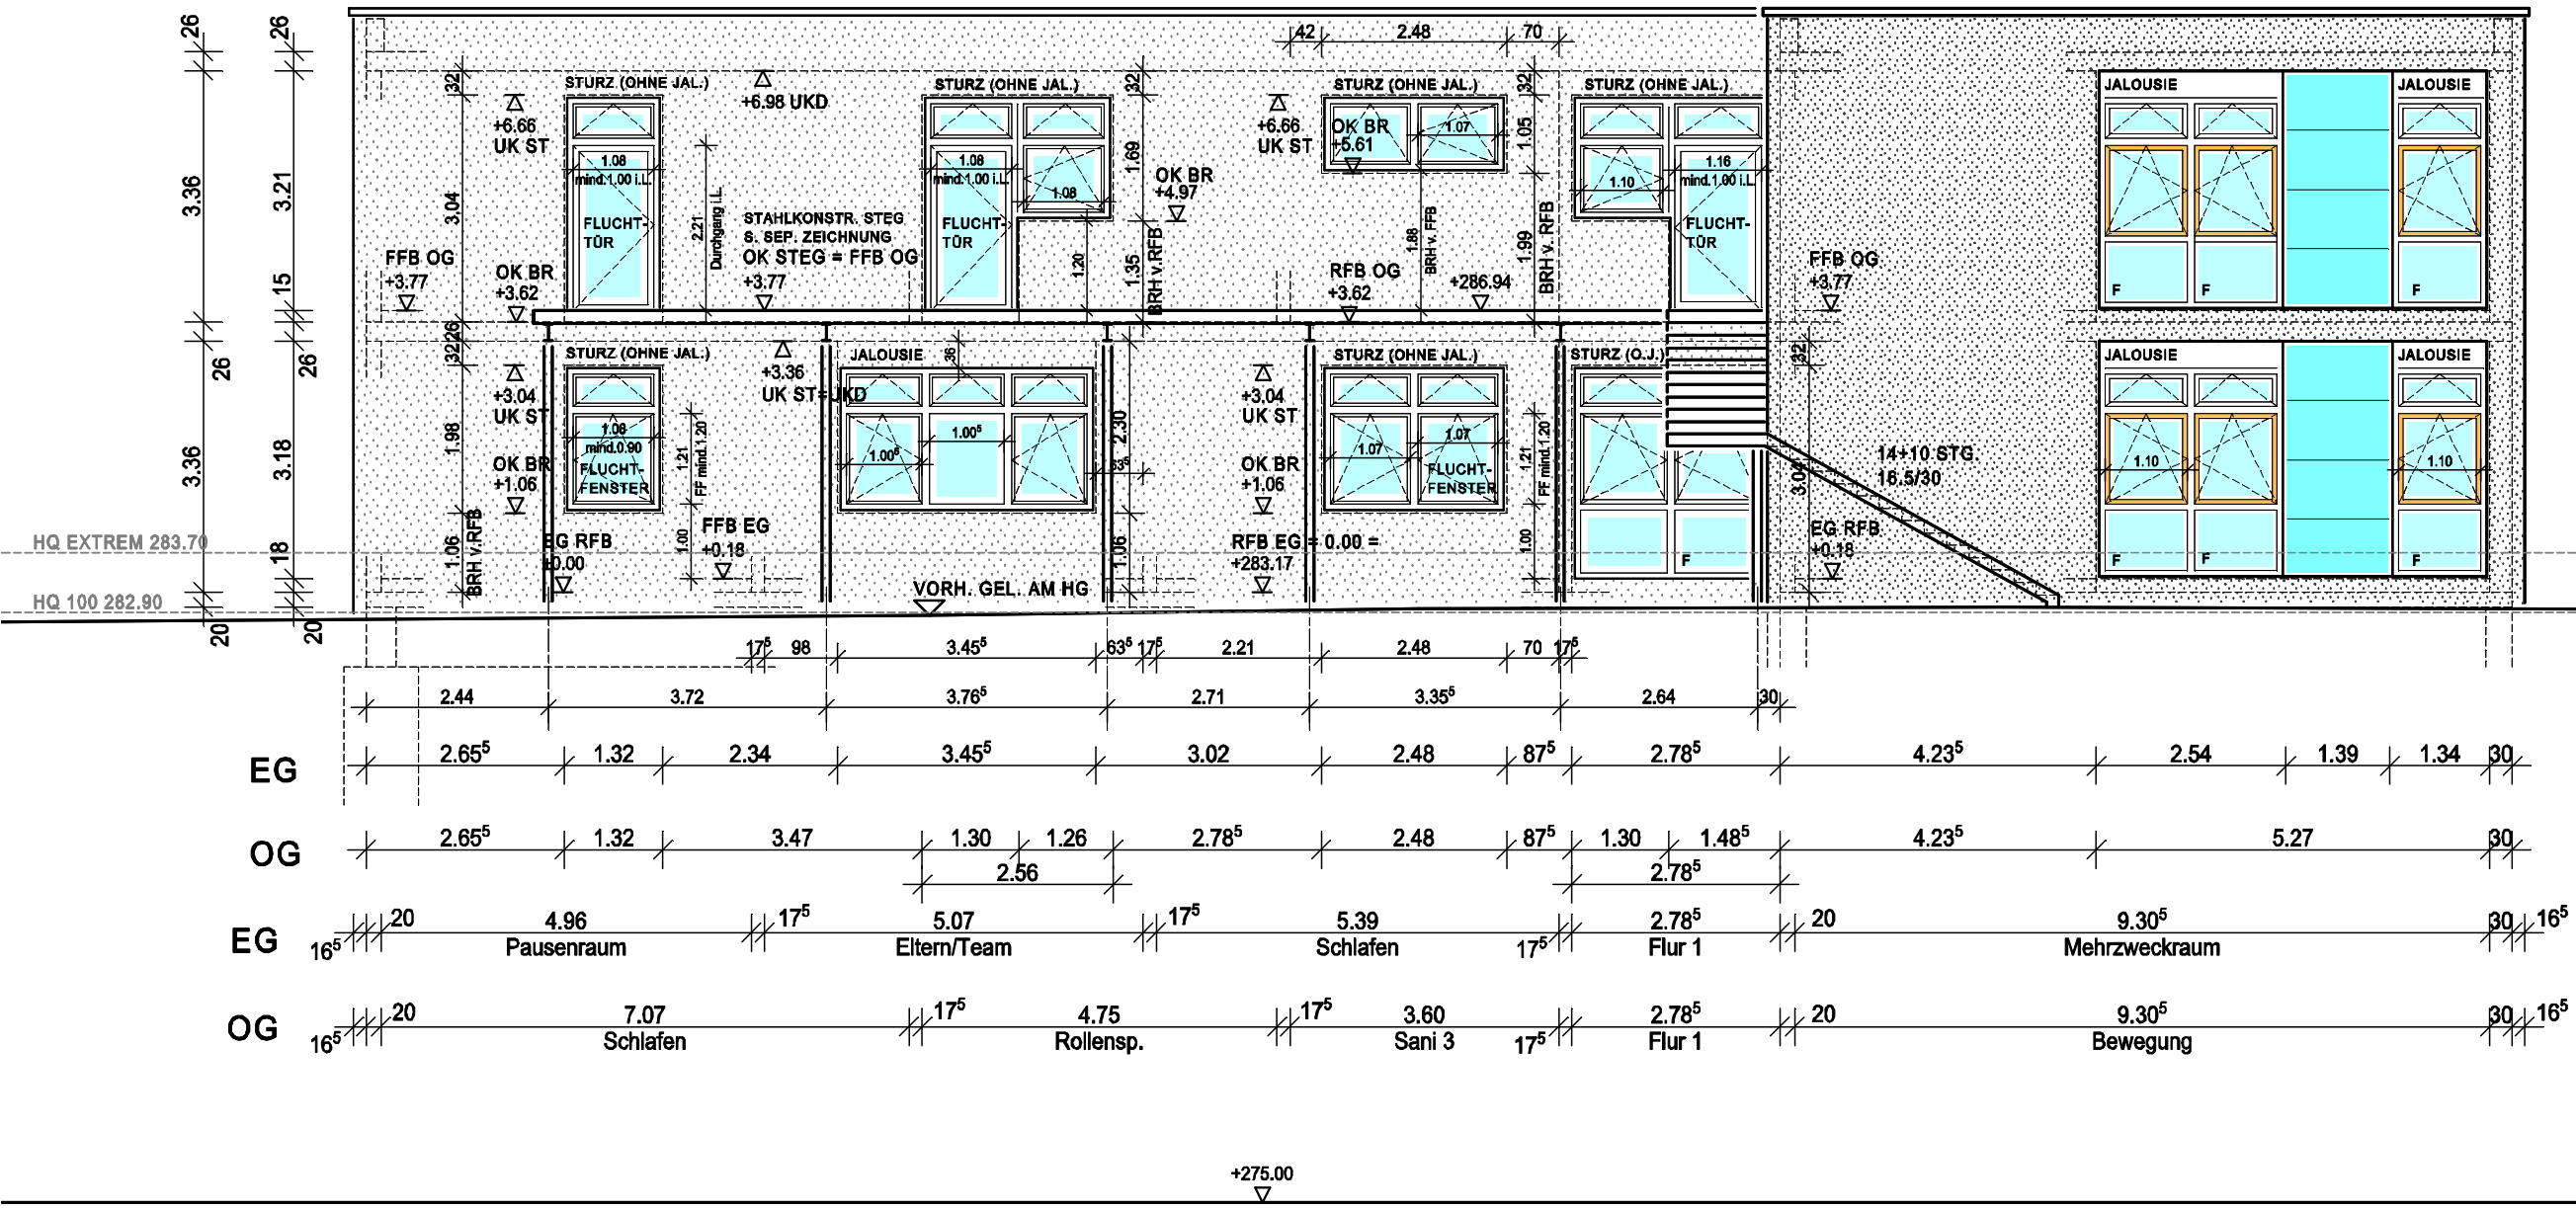

| | | |