




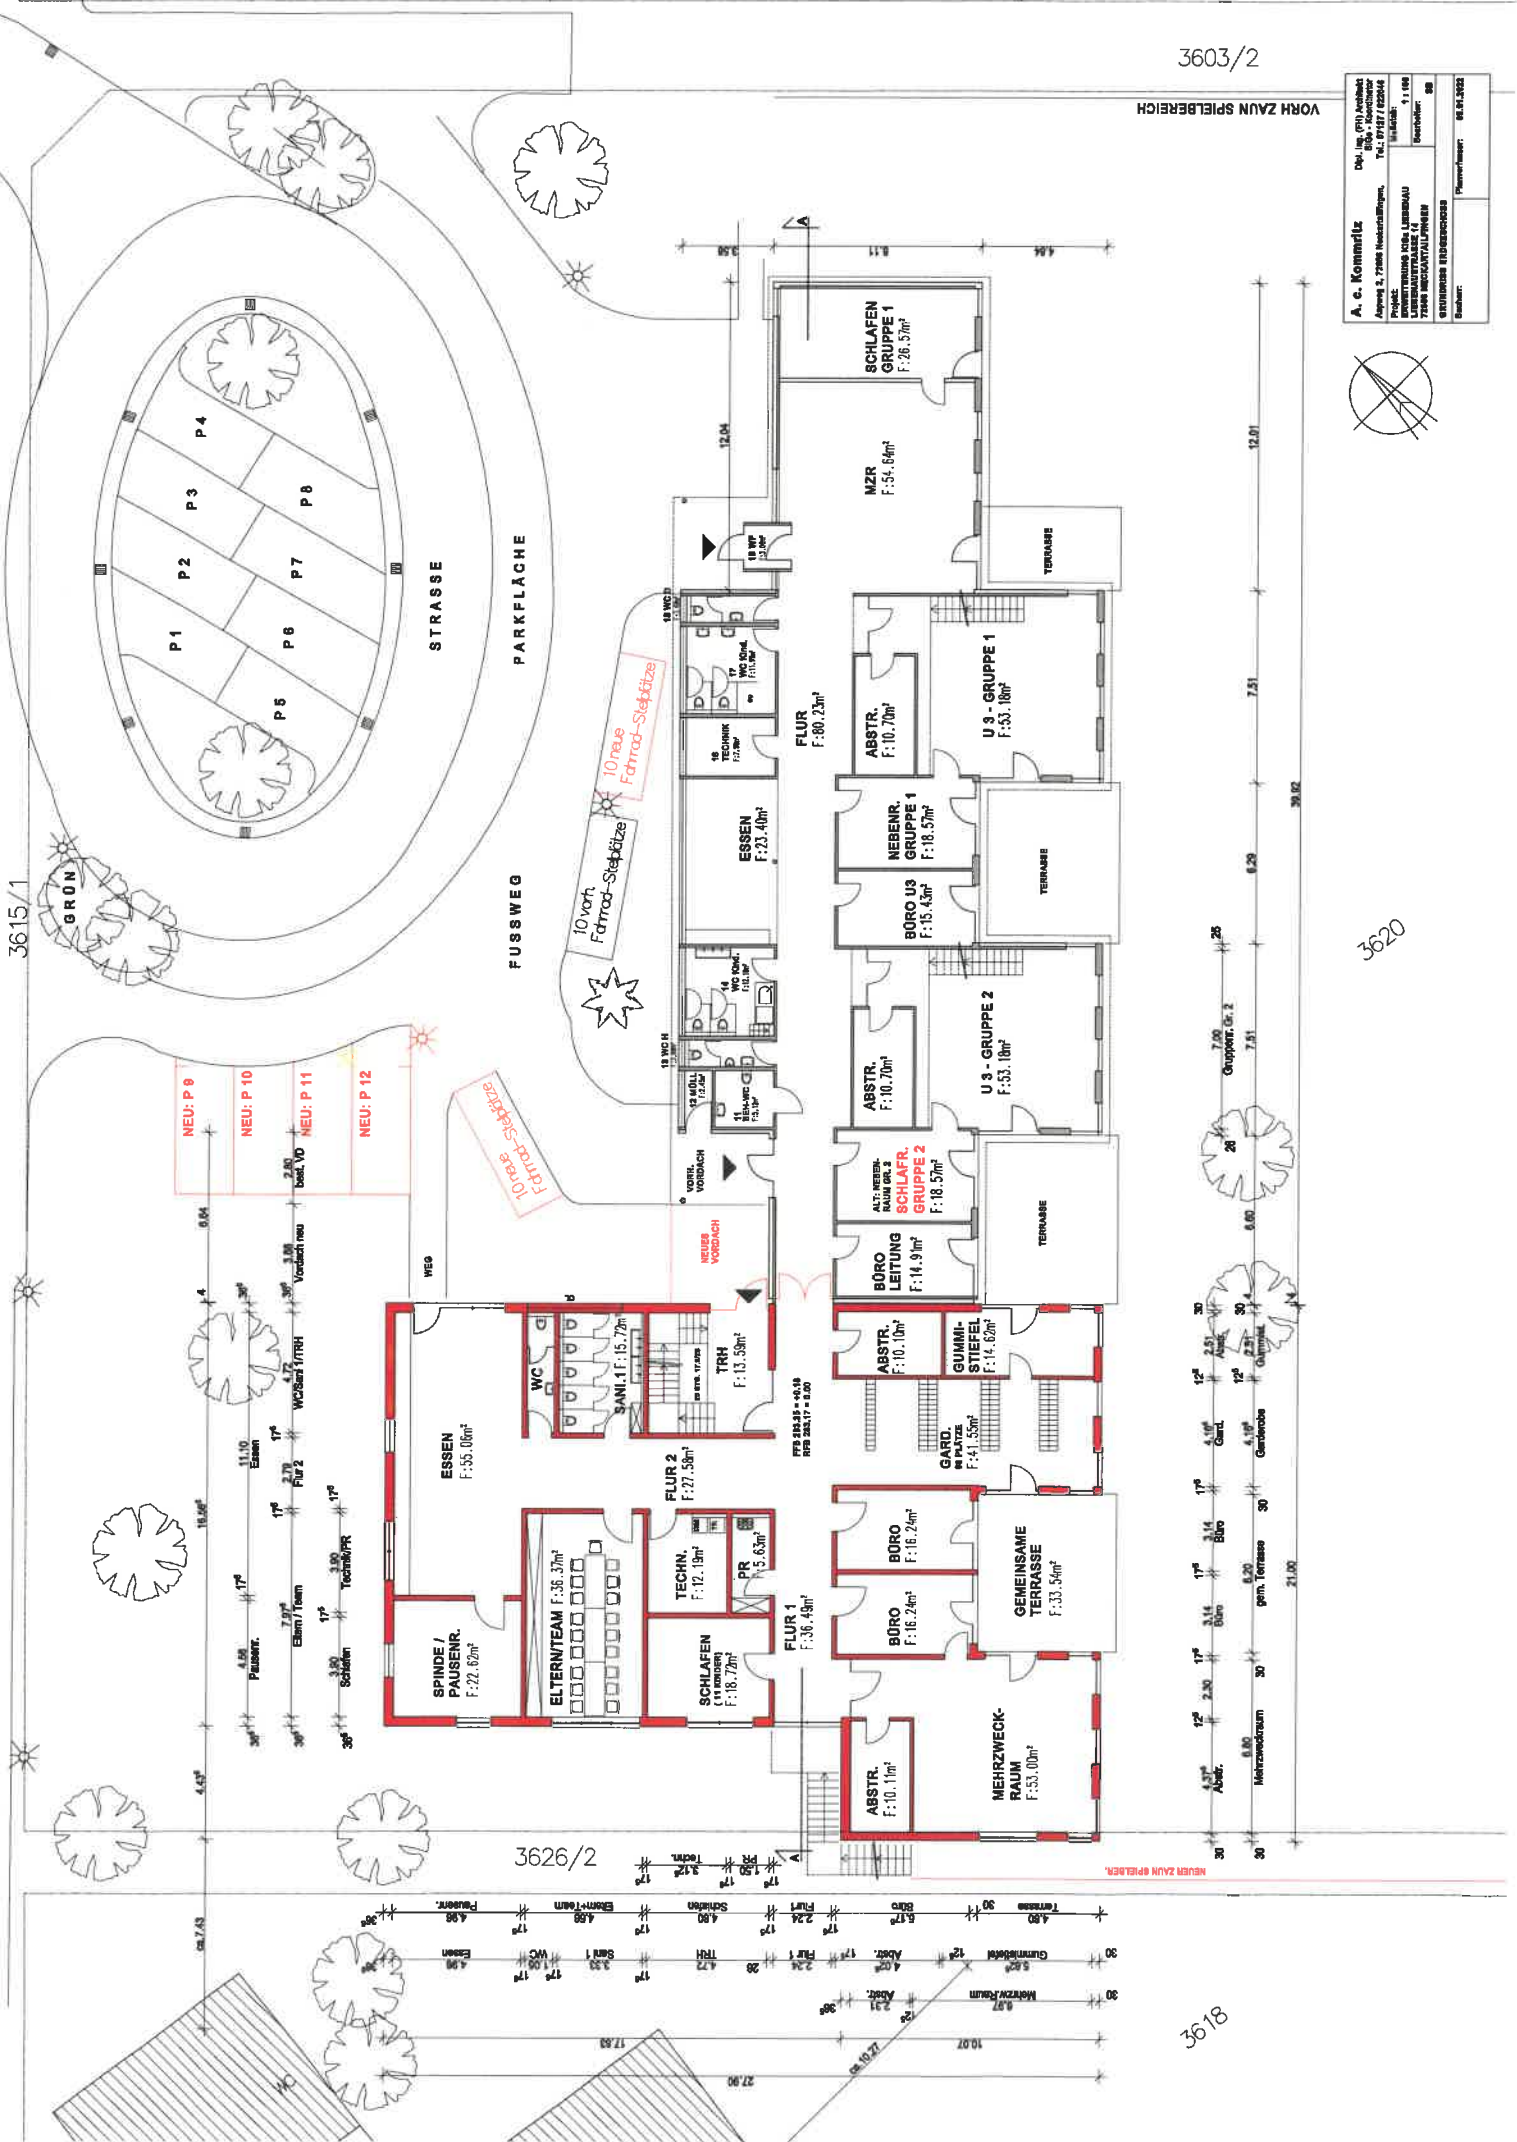






3620

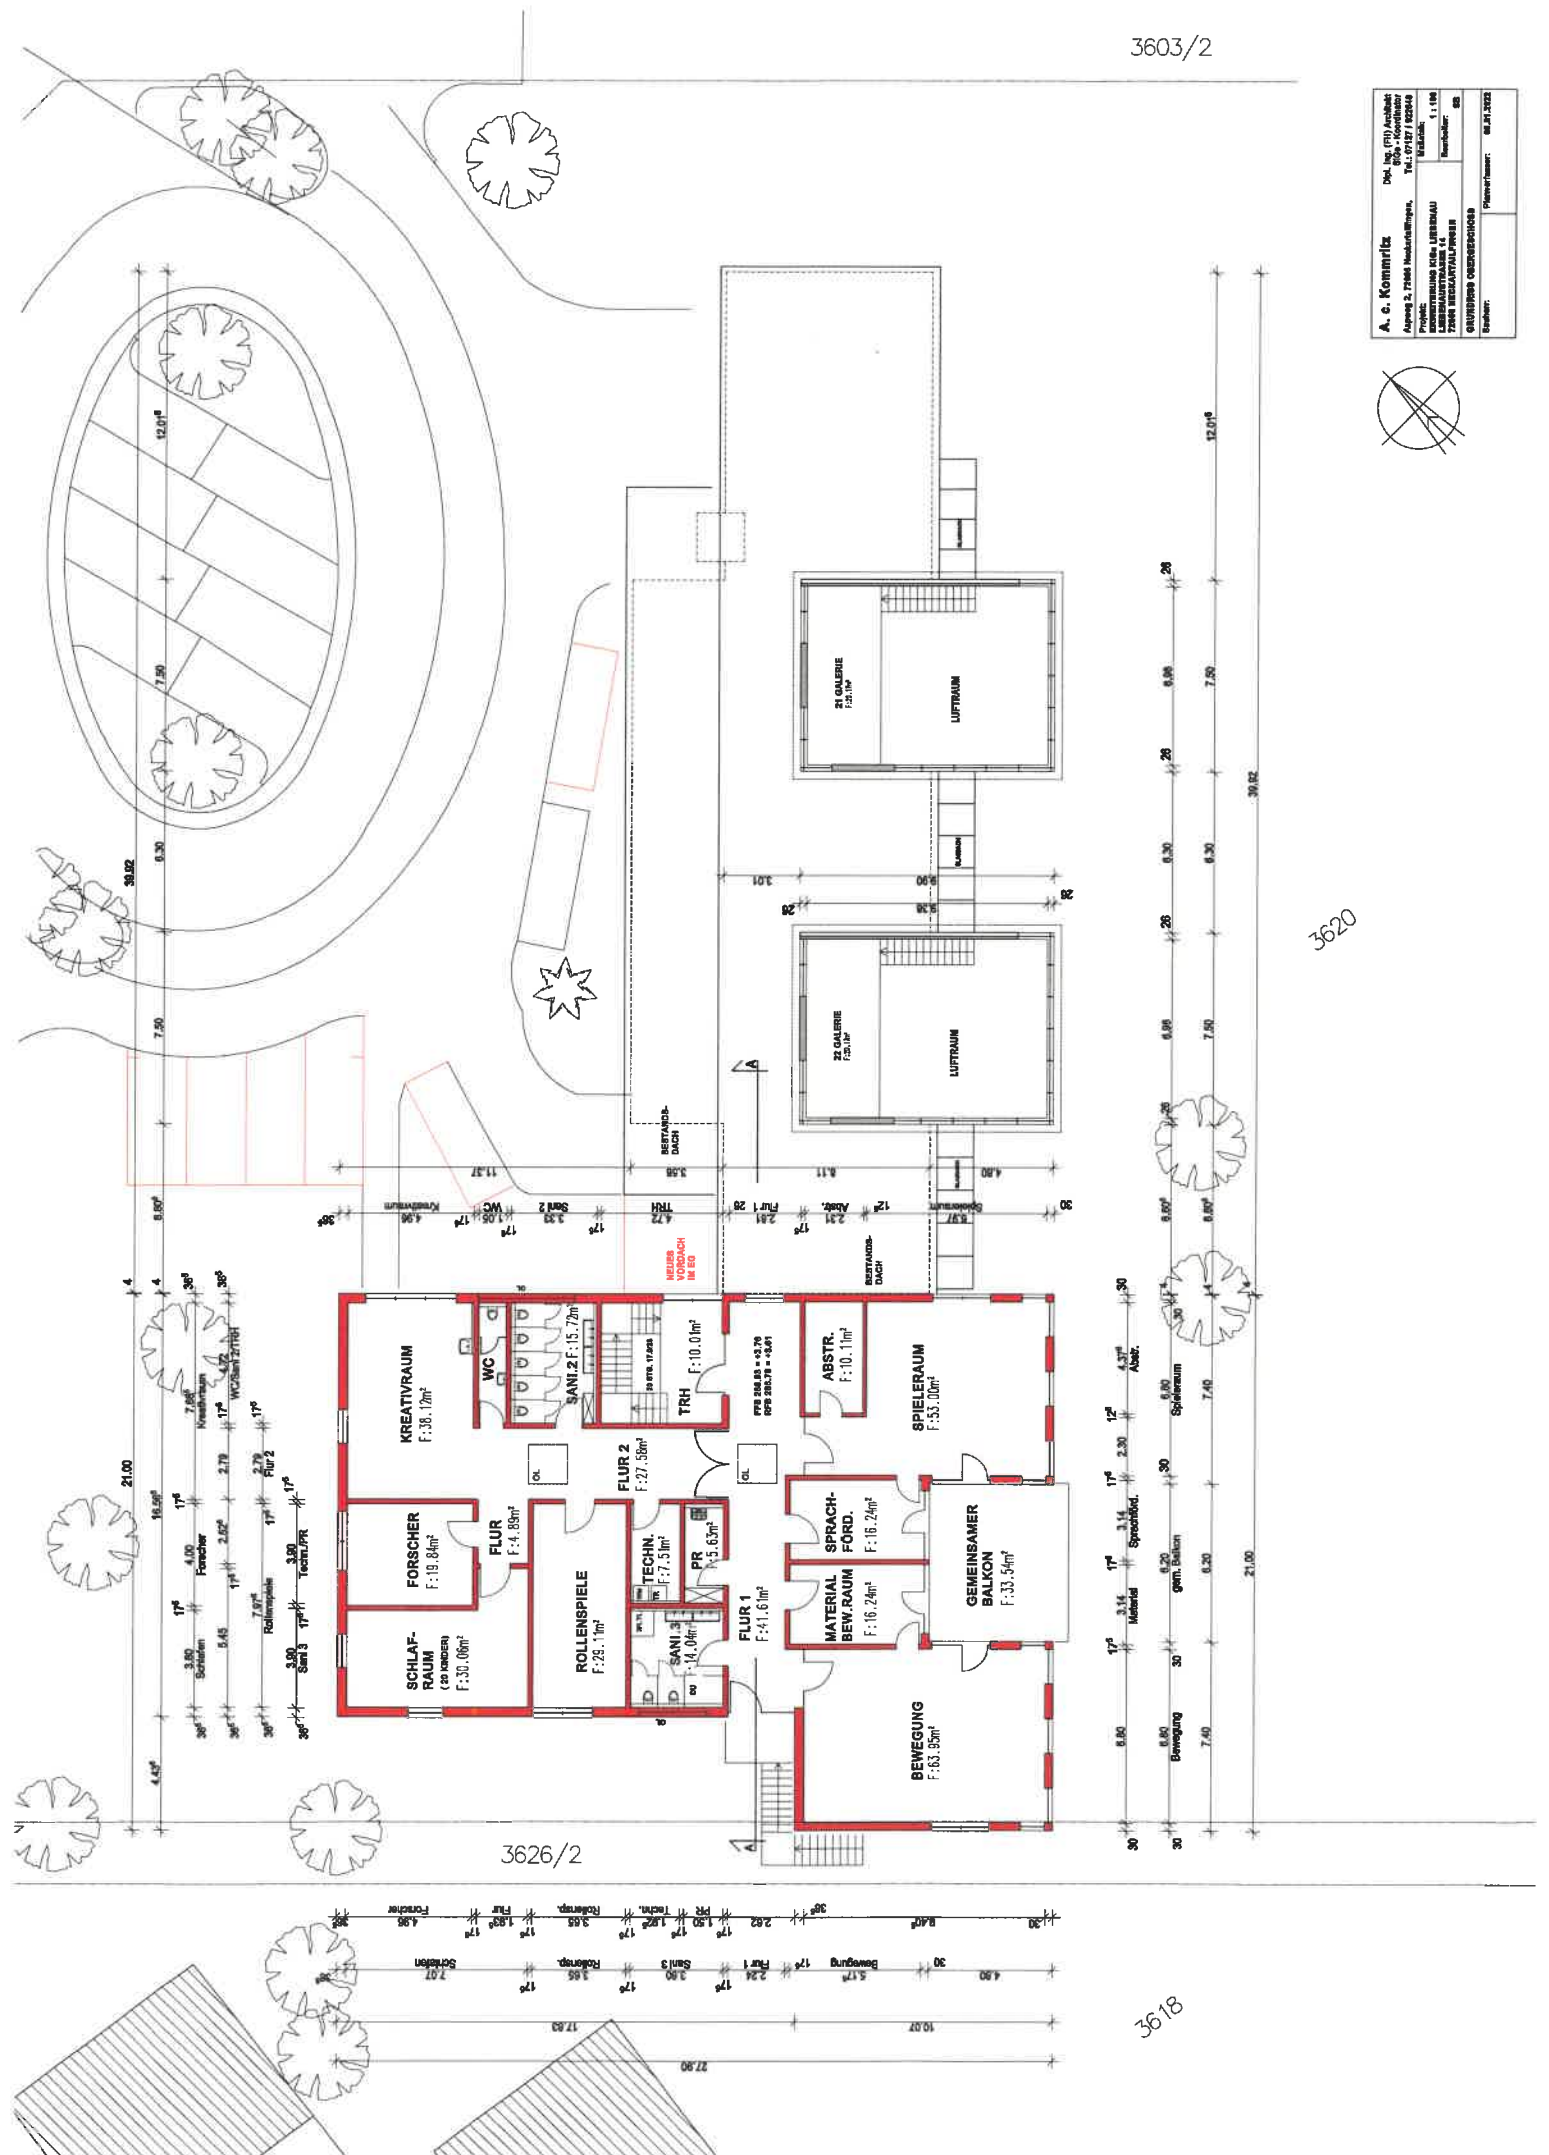


3618


NEUBAU

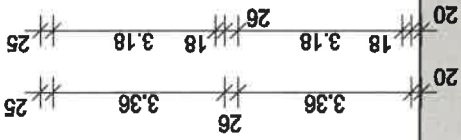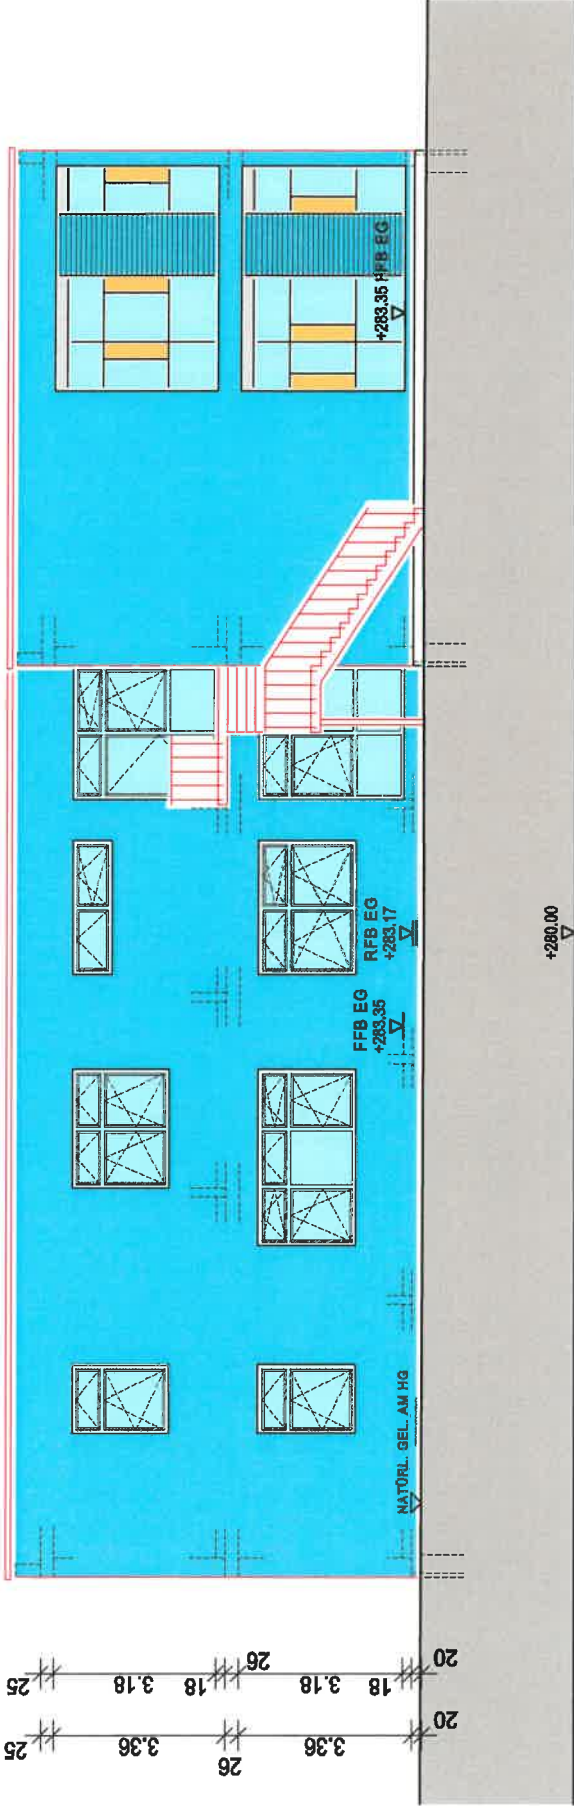


ANSICHT SÜD - WEST

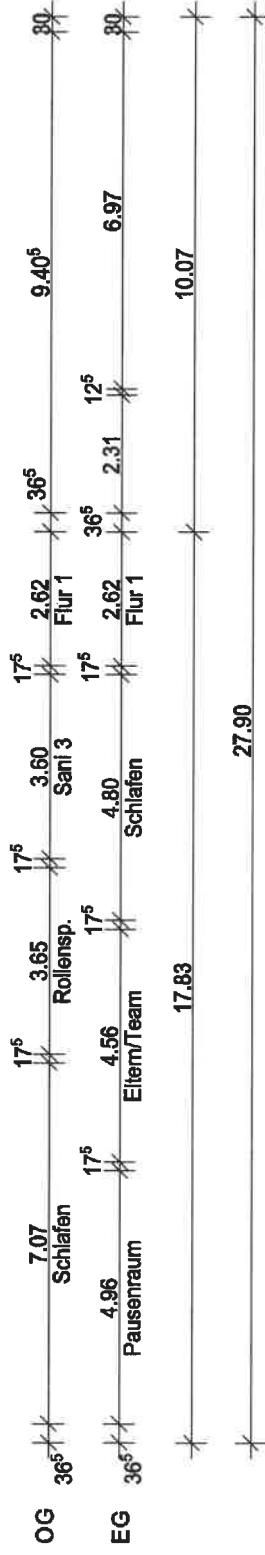


NEUBAU

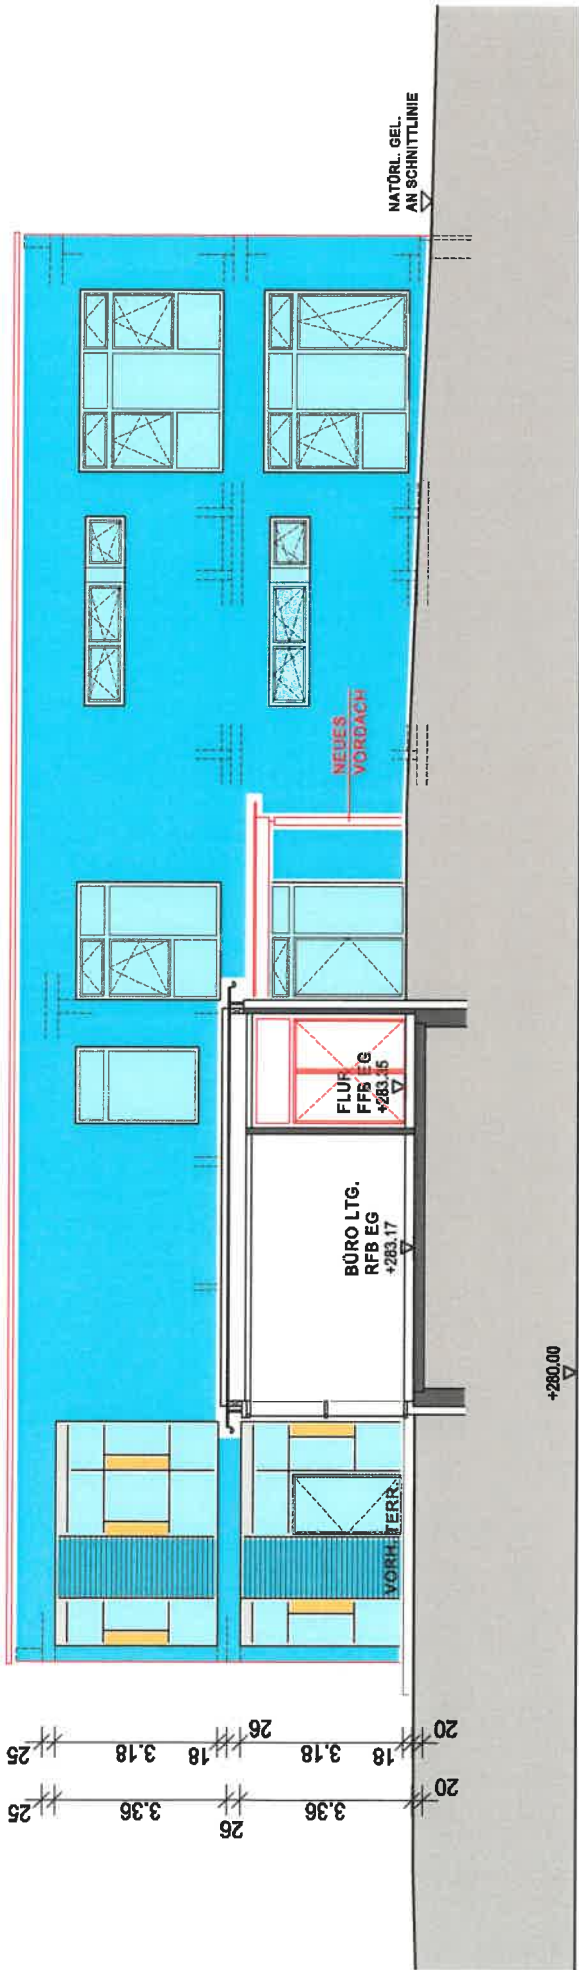


ANSICHT NORD - OST

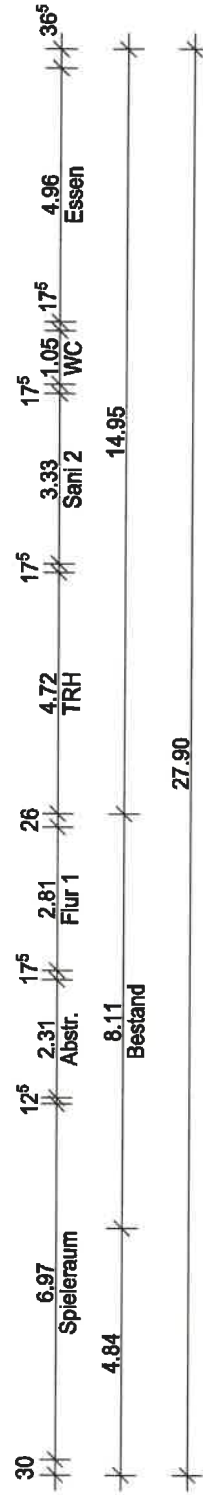


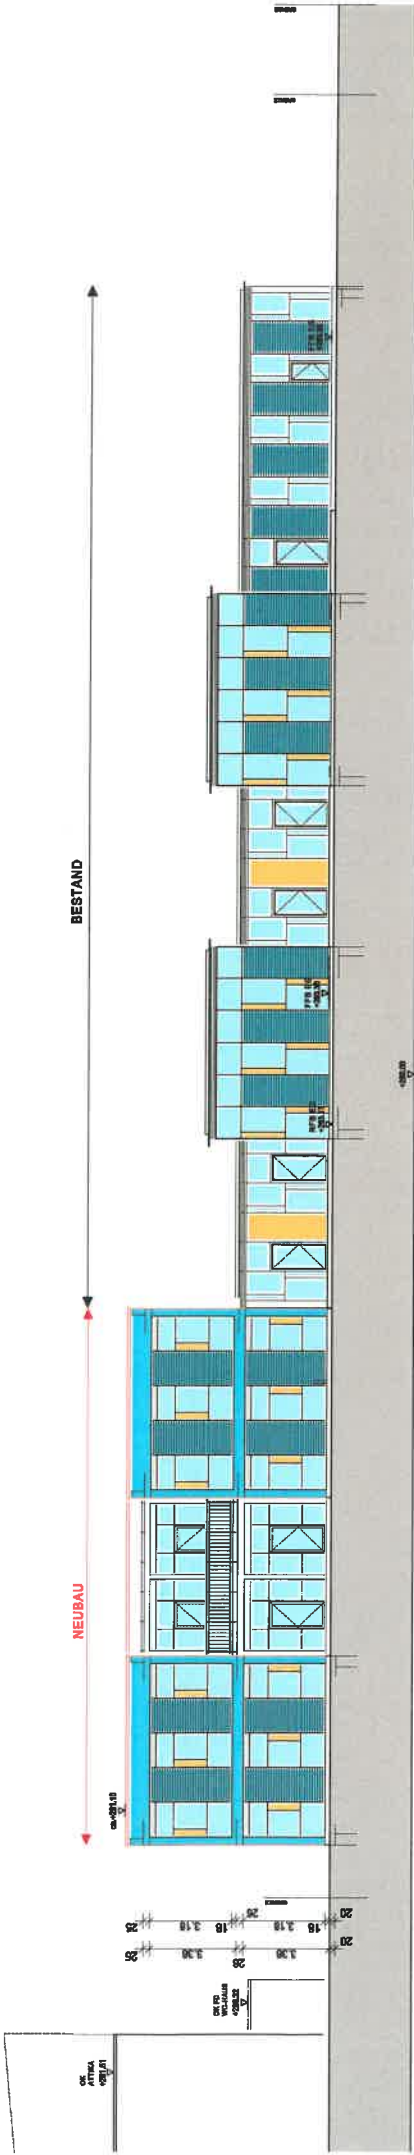

ANSICHT SÜD-OST
GARTENSEITE

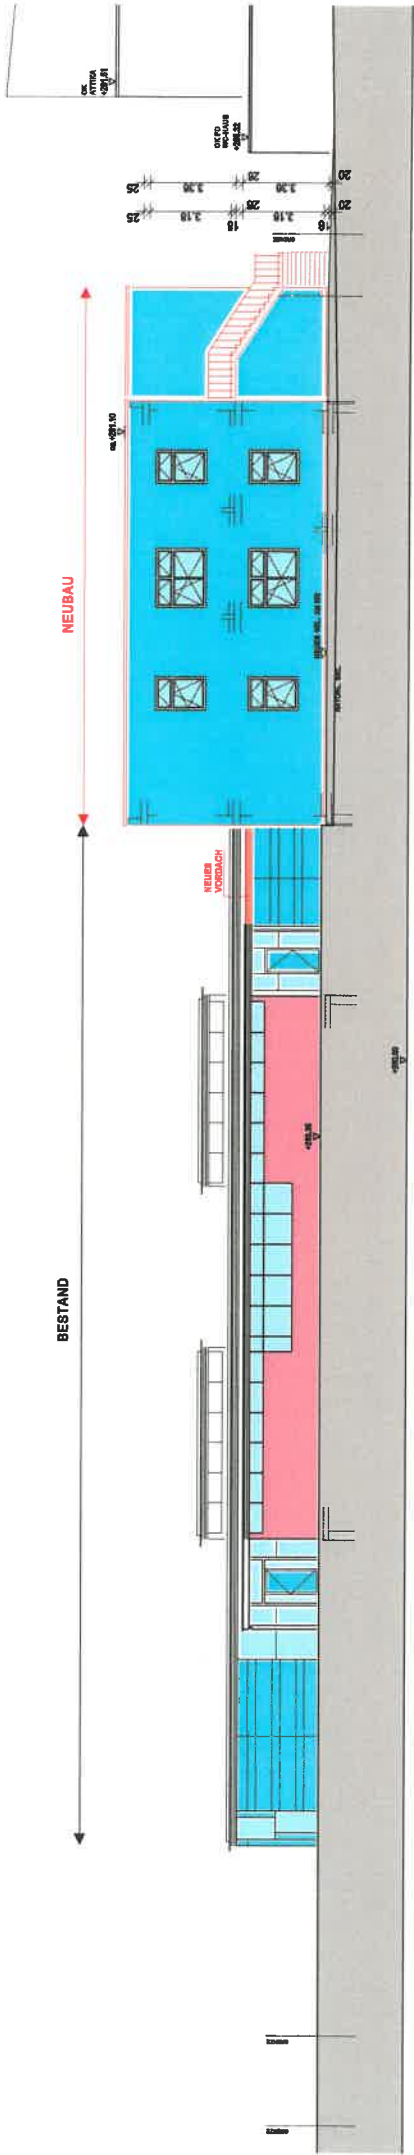

ANSICHT NORD-WEST
EINGANGSSEITE

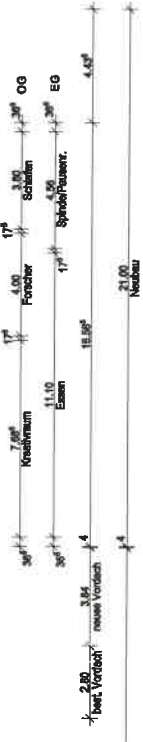

A. c. Kormfritz		Dipl.-Ing. (FH) Architekt	
ANSICHTEN: SÜD-OST + NORD-WEST		Plannummer: 08.01.2022	
Datum: 08.01.2022			