

---

**Philipp Treuchtlinger - Freier Landschaftsarchitekt**  
**Daimlerstraße 1 - 72644 Oberboihingen - 07022 / 979 444 0**

Projekt: 2201 FH Neckartailfingen Sofortmaßnahmen, Datei: 2. KB 21.06.2022

LV: 023 KB Stelenhain Var. 3d

21.06.2022

Seite: 1

---

**DIN 276 / 12.2018 – NETTOPREISE –**  
**Kostenberechnung - Ebene 3**

**Hinweis**

**AUFSTELLUNG NETTO**

Die Einzel- und Gesamtpreise in nachfolgender Aufstellung sind  
Nettopreise.

Die Ausweisung der Mehrwertsteuer erfolgt auf dem Schlussblatt.

**Hinweis**

**Vorbemerkung**

In nachfolgender Kostenschätzung sind nicht enthalten:

- Grundstückskosten / Liegenschaftliche Kosten
- Kosten für etwaige Altlastenbeseitigung (z. B.  
lt. LAGA verunreinigte Böden / Materialien)
- Änderungen an Ver- u. Entsorgungstrassen
- Baunebenkosten

**Philipp Treuchtlinger - Freier Landschaftsarchitekt**  
**Daimlerstraße 1 - 72644 Oberboihingen - 07022 / 979 444 0**

Projekt: 2201 FH Neckartailfingen Sofortmaßnahmen, Datei: 2. KB 21.06.2022

21.06.2022

LV: 023 Stelenhain Var. 3d

Seite: 2

Nr. Text

Kosten

**DIN 276 / 12.2018 - NETTOPREISE -**

**200 Vorbereitende Maßnahmen**

**210 Herrichten**

211 Sicherungsmaßnahmen 1.000,00

212 Abbruchmaßnahmen 480,00

**210 Herrichten 1.480,00**

**200 Vorbereitende Maßnahmen 1.480,00**

**500 Außenanlagen und Freiflächen**

**510 Erdbau**

511 Herstellung 1.440,00

**510 Erdbau 1.440,00**

**530 Oberbau, Deckschichten**

531 Wege 240,00

**530 Oberbau, Deckschichten 240,00**

**560 Einbauten in Außenanlagen und Freiflächen**

561 Allgemeine Einbauten 42.100,00

**560 Einbauten in Außenanlagen und Freiflächen 42.100,00**

**570 Vegetationsflächen**

571 Vegetationstechnische Bodenbearbeitung 2.270,00

573 Pflanzflächen 3.370,00

**570 Vegetationsflächen 5.640,00**

**590 Sonstige Maßnahmen für Außenanlagen und Freiflächen**

599 Sonstiges zur KG 590 2.600,00


**590 Sonstige Maßnahmen für Außenanlagen und Freiflächen 2.600,00**

**500 Außenanlagen und Freiflächen 52.020,00**

**G E S A M T S U M M E (EUR netto) 53.500,00**

19,00 % Mehrwertsteuer 10.165,00

**G E S A M T S U M M E (EUR brutto) 63.665,00**

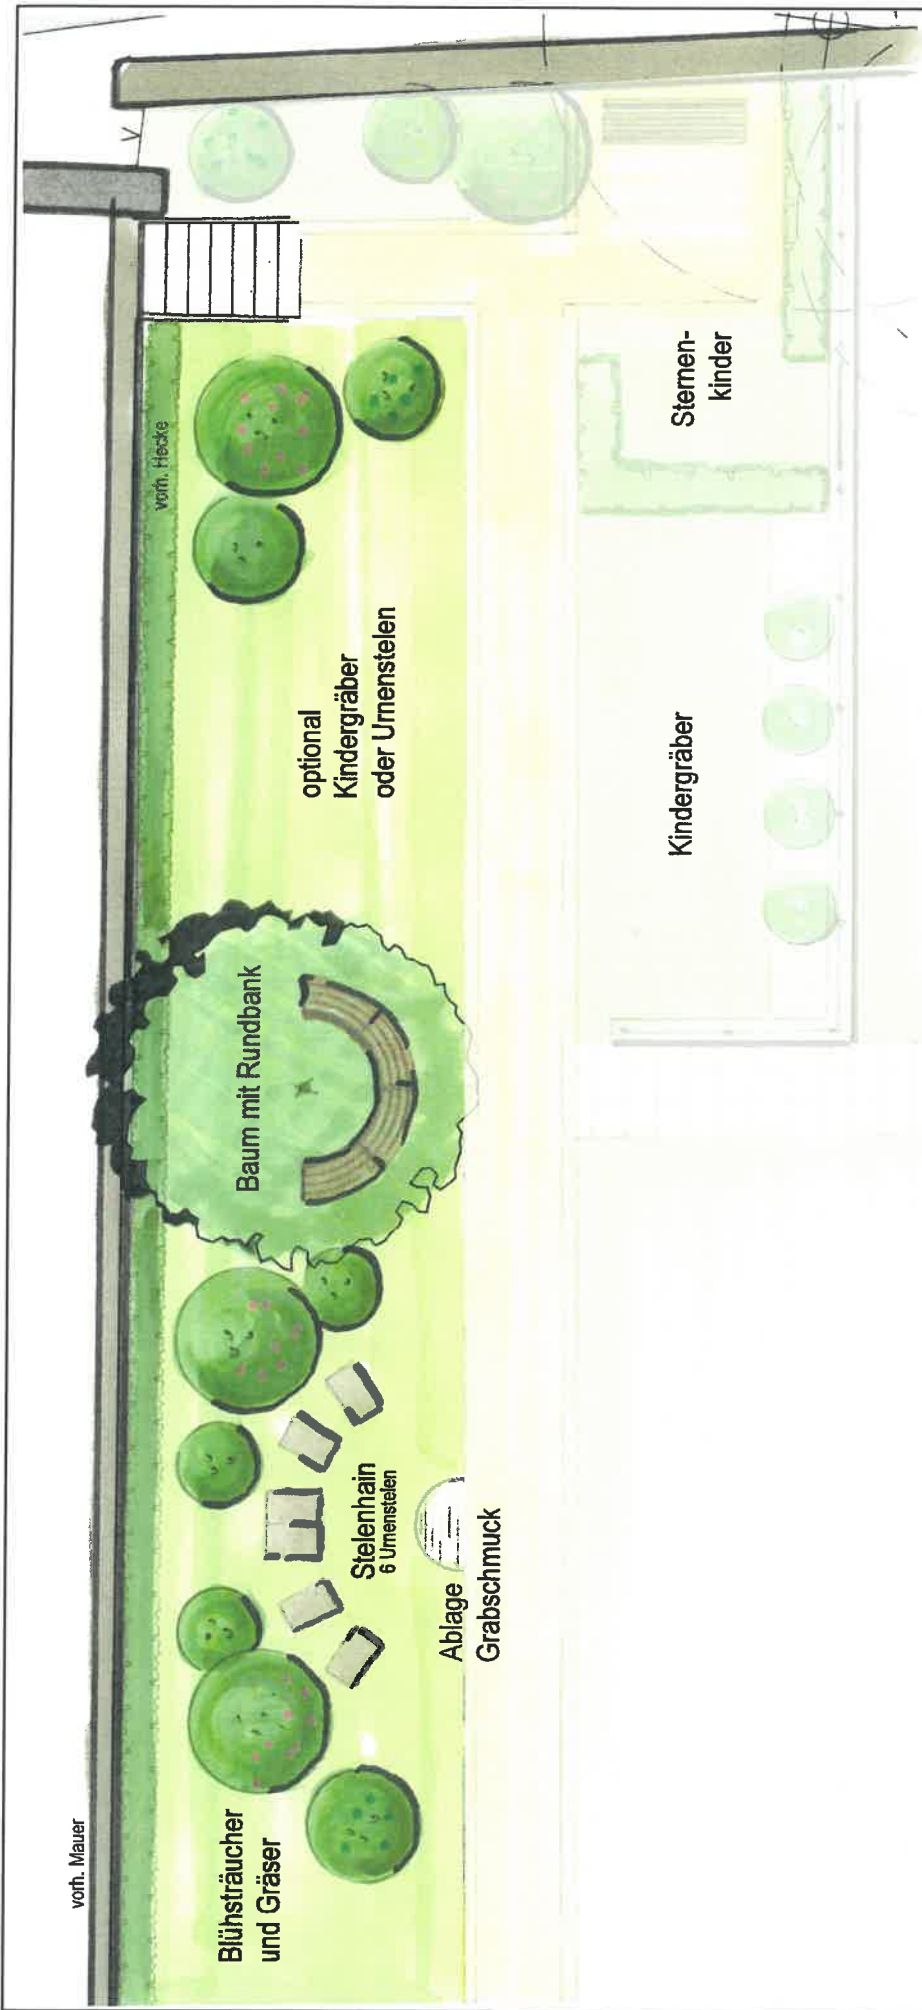

<b>Projekt</b> : Friedhof Neckartalflingen Umsetzung FH-Konzeption (2201)	
<b>Bauherr</b> : Gemeinde Neckartalflingen	
<b>Zeichnung</b> : Stelenhain - Entwurf - Anlage zur KB	
<b>Maßstab</b> : 1:100	<b>Datum</b> : 20.04.2023
<b>Blatt</b> : PT / LA	<b>Blatt-Nr.</b> : 2.2.34

**DIN 276 / 12.2018 – NETTOPREISE –**  
**Kostenberechnung - Ebene 3**

**Hinweis**

**AUFSTELLUNG NETTO**

Die Einzel- und Gesamtpreise in nachfolgender Aufstellung sind  
Nettopreise.  
Die Ausweisung der Mehrwertsteuer erfolgt auf dem Schlussblatt.

**Hinweis**

**Vorbemerkung**

In nachfolgender Kostenschätzung sind nicht enthalten:

- Grundstückskosten / Liegenschaftliche Kosten
- Kosten für etwaige Altlastenbeseitigung (z.B.  
lt. LAGA verunreinigte Böden / Materialien)
- Änderungen an Ver- u. Entsorgungstrassen
- Baunebenkosten

**Philipp Treuchtlinger - Freier Landschaftsarchitekt**  
**Daimlerstraße 1 - 72644 Oberboihingen - 07022 / 979 444 0**

Projekt: 2201 FH Neckartailfingen Sofortmaßnahmen, Datei: 2. KB 11.04.2022

11.04.2022

LV: 060 Wasser Süden aFh

Seite: 2

Nr. Text

Kosten

**DIN 276 / 12.2018 - NETTOPREISE -**

**200 Vorbereitende Maßnahmen**

**210 Herrichten**

211 Sicherungsmaßnahmen 1.000,00

212 Abbruchmaßnahmen 40,00

**210 Herrichten 1.040,00**

**200 Vorbereitende Maßnahmen 1.040,00**

**500 Außenanlagen und Freiflächen**

**560 Einbauten in Außenanlagen und Freiflächen**

561 Allgemeine Einbauten 2.600,00

**560 Einbauten in Außenanlagen und Freiflächen 2.600,00**

**570 Vegetationsflächen**

571 Vegetationstechnische Bodenbearbeitung 101,00

573 Pflanzflächen 1.480,00

**570 Vegetationsflächen 1.581,00**

**590 Sonstige Maßnahmen für Außenanlagen und Freiflächen**

599 Sonstiges zur KG 590 250,00


**590 Sonstige Maßnahmen für Außenanlagen und Freiflächen 250,00**

**500 Außenanlagen und Freiflächen 4.431,00**

**G E S A M T S U M M E (EUR netto) 5.471,00**

19,00 % Mehrwertsteuer 1.039,49

**G E S A M T S U M M E (EUR brutto) 6.510,49**

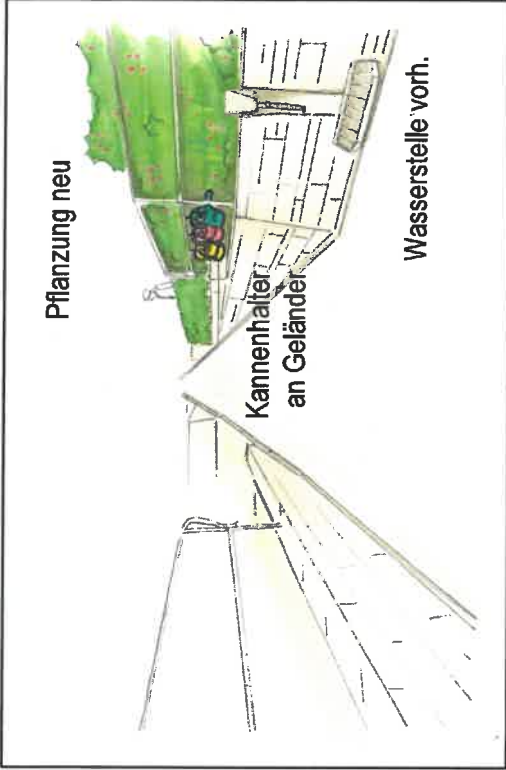


Bestand



<b>PROJEKT</b> : Friedhof Neckartallingen (2291) Umsetzung FH-Konzeption	
<b>BAUHER</b> : Gemeinde Neckartallingen	
<b>ZEICHNUNG</b> : Wasserstelle Süden aFh - Entwurf Anlage zur KB	
<b>MAßSTAB</b> : 1:100	<b>ZEICHNUNGSDATUM</b> : 11.04.2022
<b>GRUNDRISSE</b> :	<b>PROJEKTION</b> : PT/LA
	<b>ZEICHNUNG</b> : 2.5.1



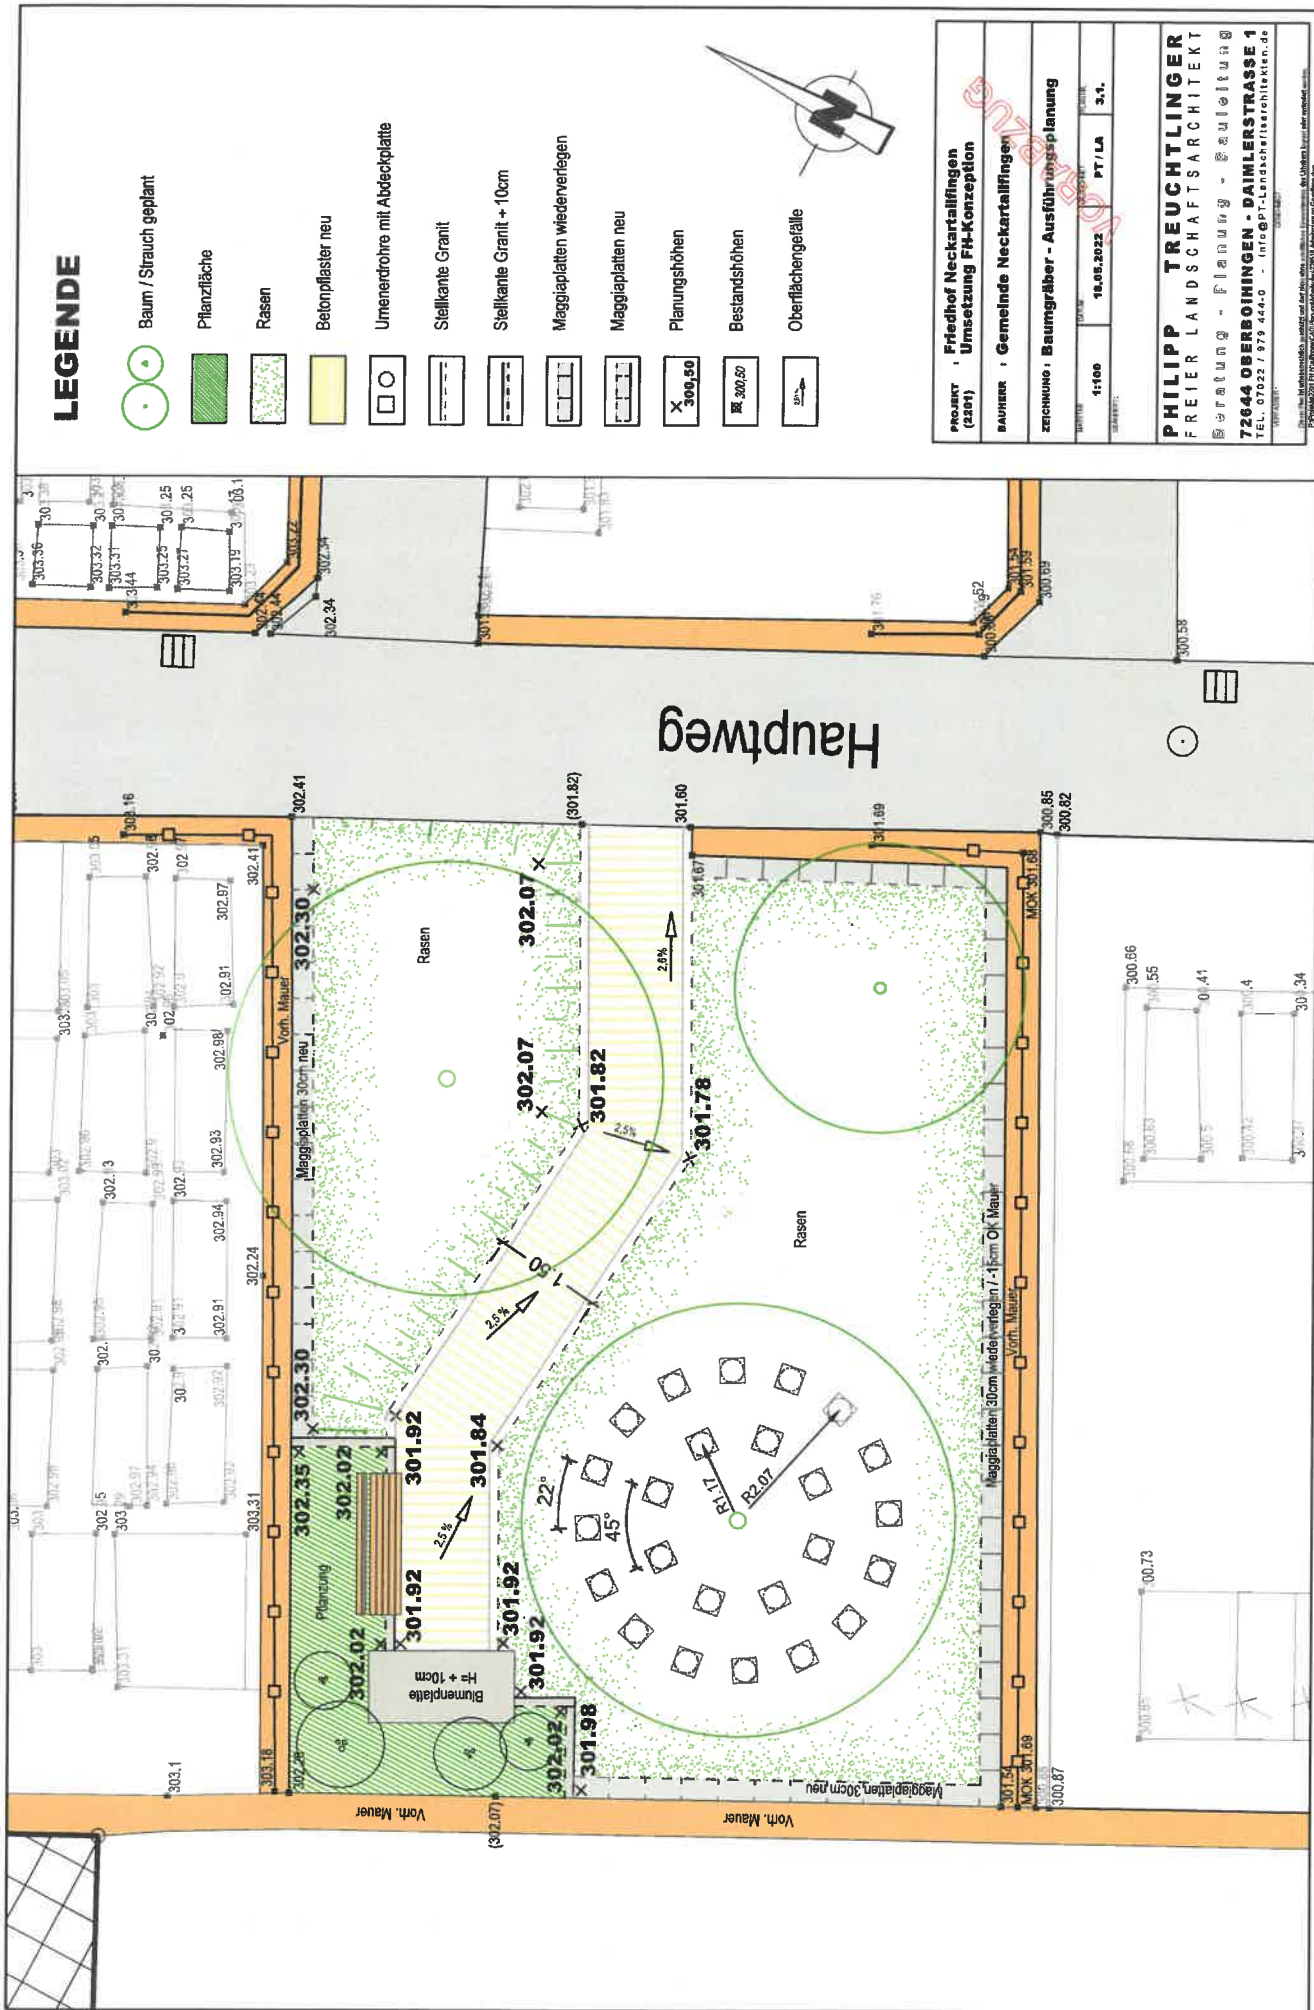

**LEGENDE**

- Baum / Strauch geplant
- Pflanzfläche
- Rasen
- Betonpflaster neu
- Umeneurohre mit Abdeckplatte
- Stallkante Granite
- Stallkante Granite + 10cm
- Maggiplatten wiederverlegen
- Maggiplatten neu
- Oberflächengefälle

**Projekt** : Friedhof Neckartalflingen  
**Umsetzung** : FH-Konzeption  
**BAUHER** : Gemeinde Neckartalflingen  
**ZZEICHNUNG** : Baumgräber - Ausführungsplanung  
**VERLEGER** : 1:100  
**VERLEGERDATUM** : 16.05.2022  
**PT / LA** : 3.1.  
**VERLEGER** : PHILIPP TREUCHTLINGER  
**FREIER LANDSCHAFTSARCHITEKT**  
**Beratung - Planung - Ausführung**  
**72644 OBERBIBINGEN - DAIMLERSTRASSE 1**  
**TEL. 07022 / 979 444-0 - info@pt-landschaftsarchitekten.de**

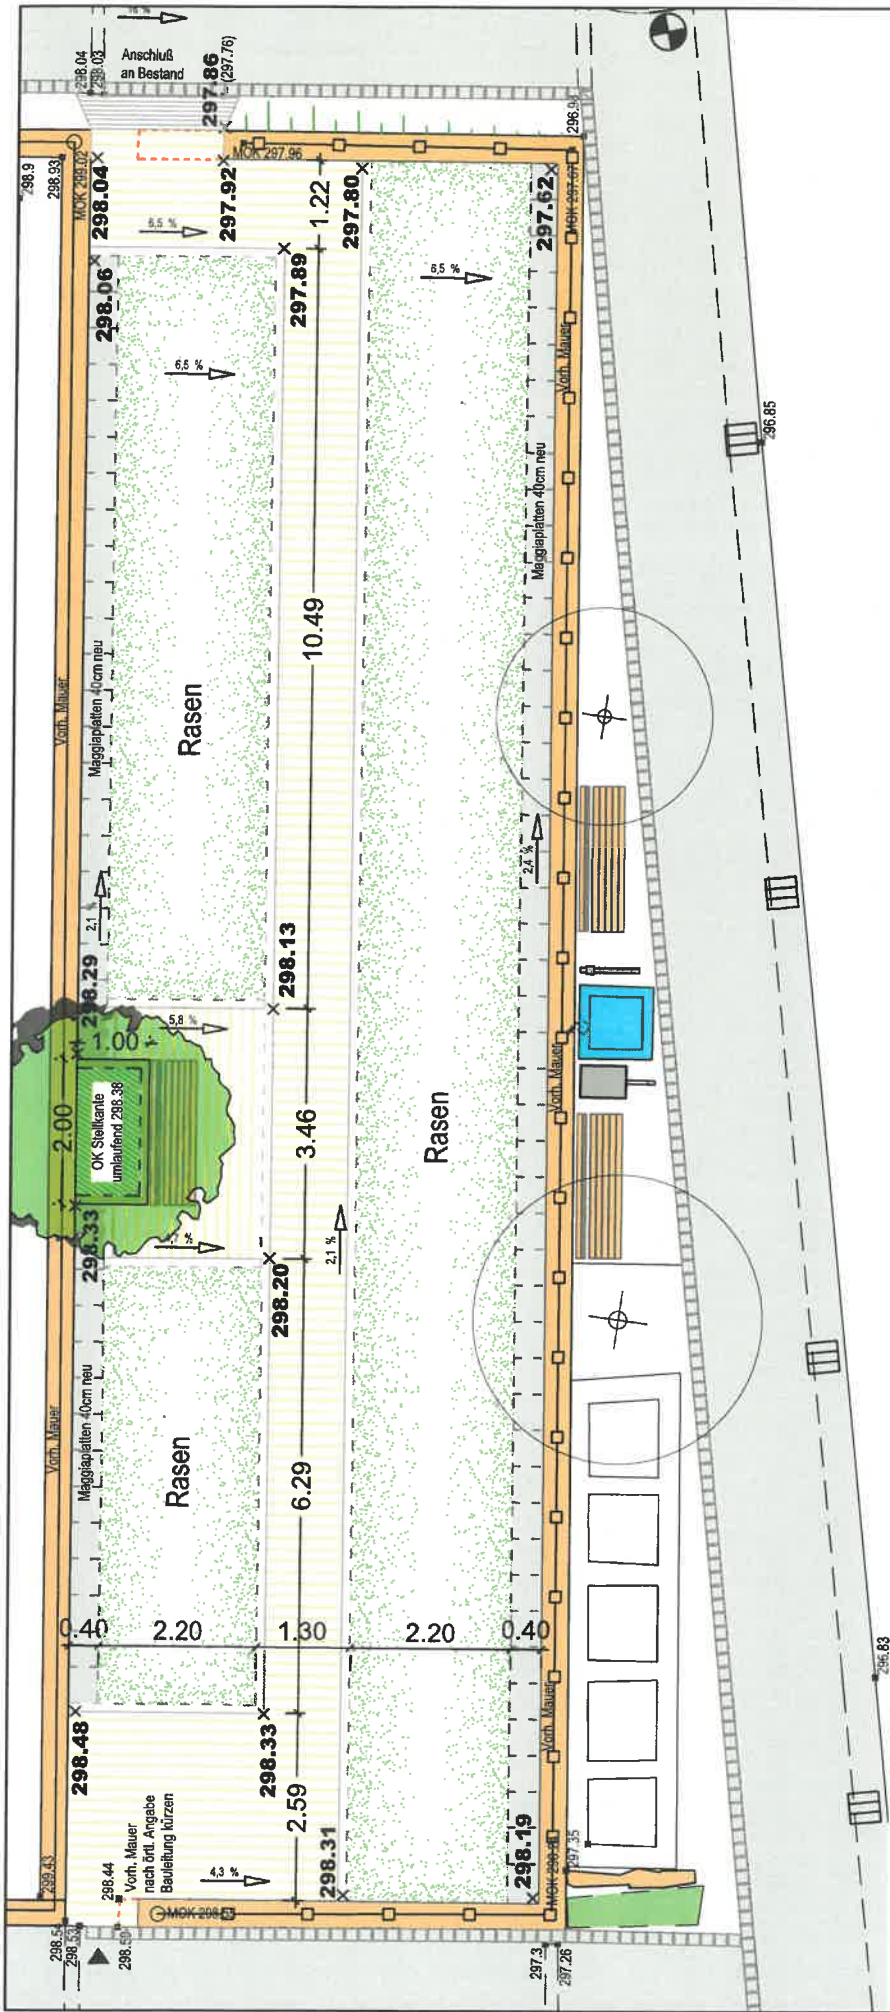


<b>PROJEKT</b> Friedhof Neckertalflingen Umsetzung FH-Konzeption (2201)	<b>BAUWERK</b> Gemeinde Neckertalflingen	<b>ZICHNRUNG</b> Flexible Grabnutzung - Ausführungsplanung	<b>NUMMER</b> 11100	<b>STADT</b> 21.06.2022	<b>PT/LA</b> S.L.

**Legend:**


- Baum / Strauch geplant (Symbol: tree/shrub)
- Pflanzfläche (Symbol: green hatched)
- Rasen (Symbol: green stippled)
- Betonpflaster neu (Symbol: yellow hatched)
- Granitpflaster wiederverlegen (Symbol: grey hatched)
- Stellkante Granit (Symbol: dashed line)
- Stellkante Granit + 10cm (Symbol: dashed line with offset)
- Maggelplatten neu (Symbol: dashed line with squares)
- Planungshöhen (Symbol: X 300,50)
- Bestandshöhen (Symbol: 300,50)
- Oberflächengefälle (Symbol: arrow with slope)





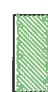


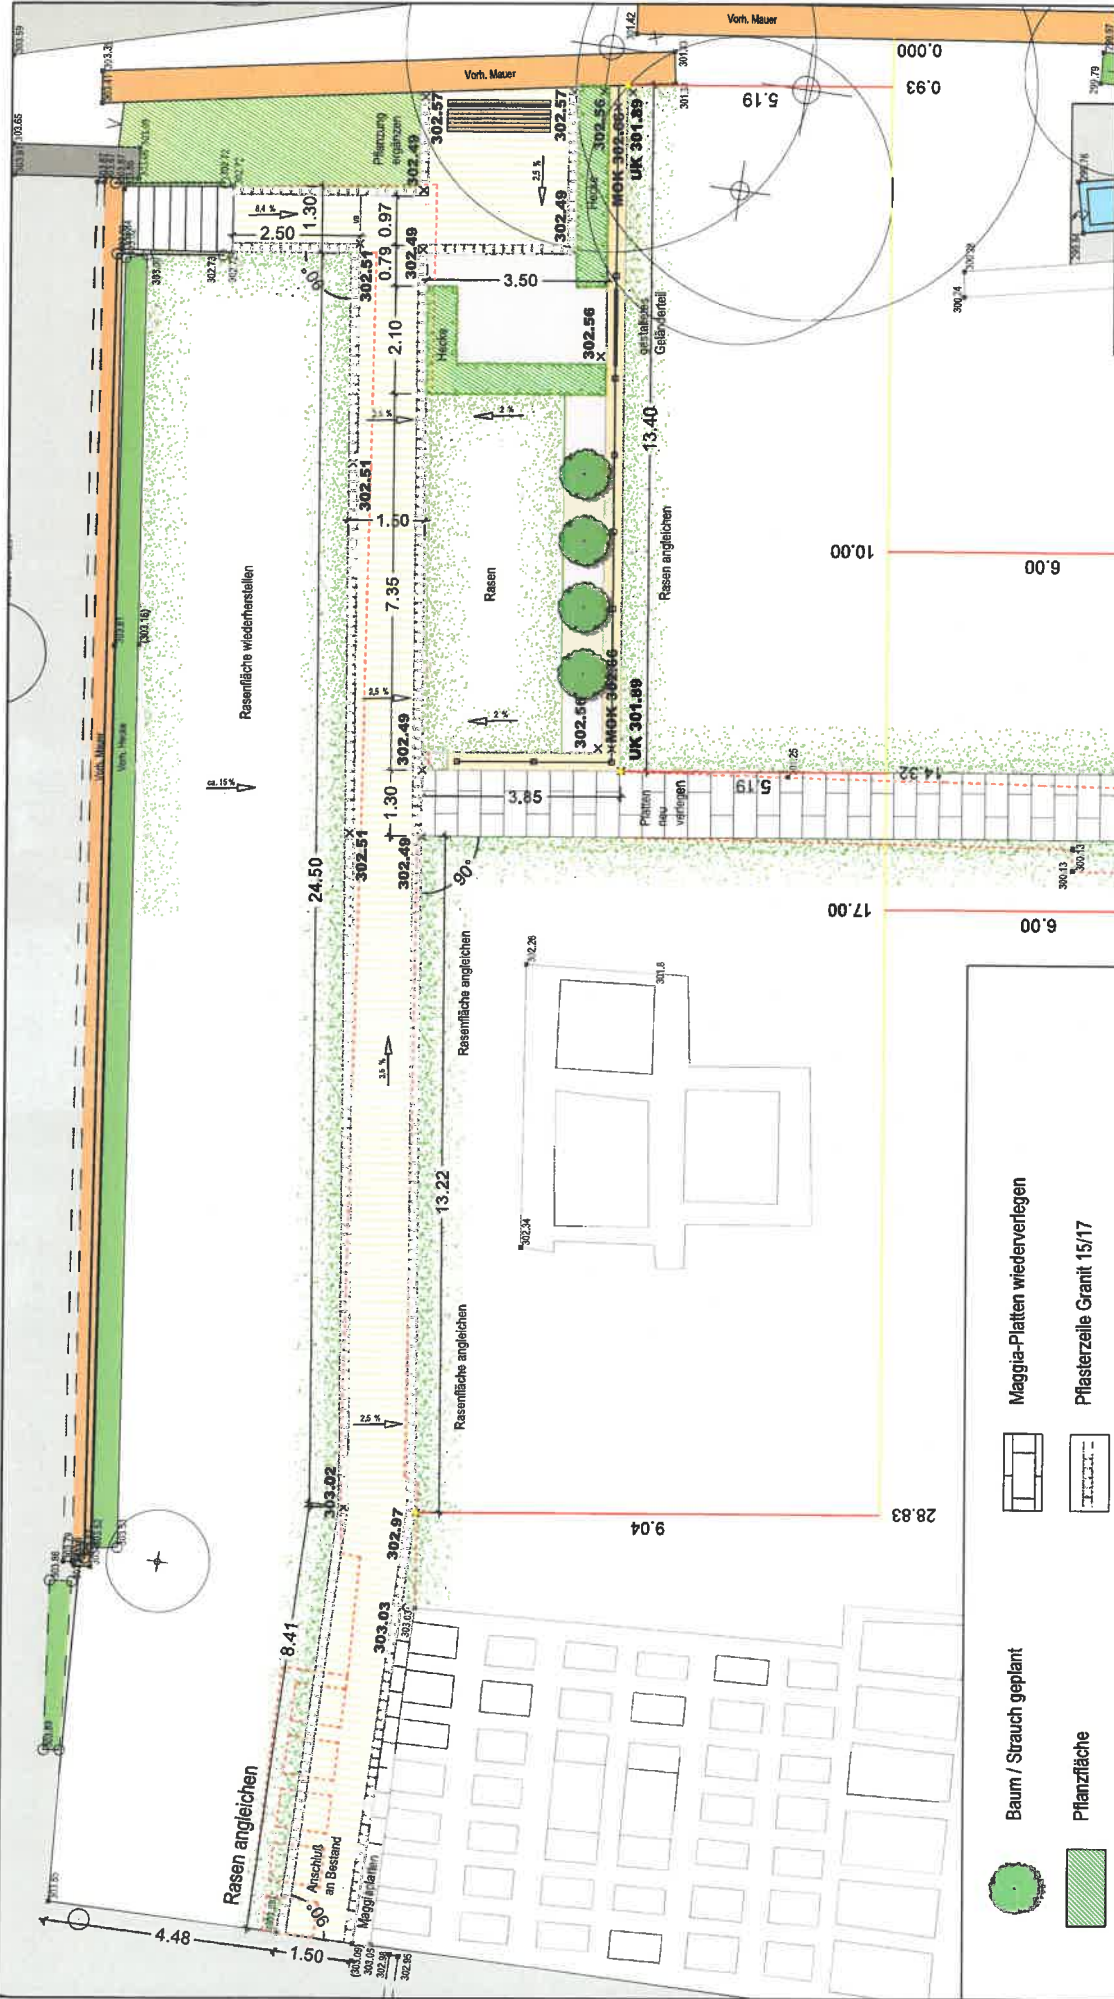

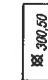

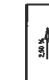



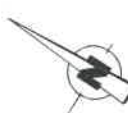

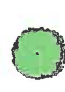 Datum: 14.03.2022  
 Blatt: 1/1  
 Zeichner: P. LA  
 Maßstab: 1:500  

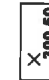

	Baum / Strauch geplant		Maggia-Platten wiederverlegen
	Pflanzfläche		Pflasterzelle Granit 15/17
	Hecke H = 1,10m		Rückbau
	Rasen		Planungshöhen
	Wechselvor		Bestandshöhen
	Betonpflaster neu		Oberflächengefälle